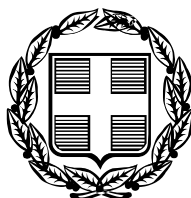


ΕΦΗΜΕΡΙΣ ΤΗΣ ΚΥΒΕΡΝΗΣΕΩΣ

ΤΗΣ ΕΛΛΗΝΙΚΗΣ ΔΗΜΟΚΡΑΤΙΑΣ

ΤΕΥΧΟΣ ΤΕΤΑΡΤΟ **Αρ. Φύλλου 708**

30 Αυγούστου 2006

ΠΕΡΙΕΧΟΜΕΝΑ

ΑΠΟΦΑΣΕΙΣ

ΑΠΟΦΑΣΕΙΣ

Αριθμ. ΔΠ-Π 3027 (1)

Τροποποίηση ρυμοτομικού σχεδίου Δ.Δ. Νικηφόρου στο Ο.Τ. 8.

Ο ΝΟΜΑΡΧΗΣ ΔΡΑΜΑΣ

Έχοντας υπόψη:

1. Τις διατάξεις του ν.δ. της 17.7.1923 και ειδικότερα τα άρθρα 3 και 70 όπως μεταγενέστερα τροποποιήθηκαν και συμπληρώθηκαν.

2. Τις διατάξεις του άρθρου 6 του ν. 1337/1983 (ΦΕΚ 33Α) όπως μεταγενέστερα τροποποιήθηκαν και συμπληρώθηκαν.

3. Το ν. 3044/2002 για τη ΜΣΔ και άλλες διατάξεις και ειδικότερα το άρθρο 29 αυτού.

4. Τις διατάξεις του π.δ. 14/27.7.1999 (ΦΕΚ 580/Δ/1999) και ειδικότερα τα Άρθρ. 152, Άρθρ. 153, Άρθρ. 154 και Άρθρ. 159.

5. Τις διατάξεις του Ιδρυτικού Νόμου της Νομαρχιακής Αυτοδιοίκησης ν. 2218/1994 (ΦΕΚ 90/Α/1994) και ειδικότερα το άρθρο 3.

6. Τις διατάξεις του άρθρου 8 του π.δ. 30/1996 (ΦΕΚ 21/Α/1996) «Κώδικας Νομαρχιακής Αυτοδιοίκησης» όπως τροποποιήθηκε και ισχύει σήμερα.

7. Την Εγκ - 6/2006 «Άσκηση αρμοδιοτήτων Πολεοδομικού Σχεδιασμού».

8. Το εγκεκριμένο ρυμοτομικό σχέδιο Νικηφόρου διανομής 1964-1976 του Υπουργείου Γεωργίας.

9. Την υπ' αριθμ. 70/2005 απόφαση του Δημοτικού Συμβουλίου Δήμου Νικηφόρου «Τροποποίηση του ρυμοτομικού σχεδίου Δ.Δ. Νικηφόρου - Ο.Τ. 8».

10. Τα διαγράμματα που συνοδεύουν την προαναφερόμενη απόφαση τροποποίησης.

11. Τη υπ' αριθμ. 34/2006 ομόφωνη θετική γνωμοδότηση του συμβουλίου ΠΕ.ΧΩ. Ν. Δράμας, αποφασίζουμε:

1. Εγκρίνουμε την τροποποίηση του εγκεκριμένου ρυμοτομικού σχεδίου Νικηφόρου στην περιοχή του Ο.Τ. 8 και ειδικότερα εγκρίνουμε:

α) Τη διαμόρφωση κοινωφελούς χώρου Υπηρεσιών Νέου Δημαρχείου και χώρου στάθμευσης στο νέο Ο.Τ. 8α,

β) Τη διαμόρφωση δρόμου μεταξύ των Ο.Τ. 8α και 8β (υφιστάμενου - μη προβλεπόμενου στο εγκεκριμένο σχέδιο),

γ) Τη διαμόρφωση κοινοχρήστου χώρου πρασίνου, κοινωφελούς χώρου Δημαρχείου και πεζοδρόμου πλάτους 4μ. μεταξύ των Ο.Τ. 8 και 38, (όπως ακριβώς αποτυπώνεται στο συνημμένο τοπογραφικό διάγραμμα που θεωρήθηκε από τον προϊστάμενο του τμήματος πολεοδομικών εφαρμογών Δ/νσης Πολεοδομίας Ν. Δράμας) για τους λόγους που αναγράφονται στην υπ' αριθμ. 16/2006 ομόφωνη γνωμοδότηση του Συμβουλίου ΠΕ.ΧΩ. Ν. Δράμας.

2. Κατά της απόφασης αυτής επιτρέπεται σε όσους έχουν έννομο συμφέρον, προσφυγή για παράβαση νόμου, σύμφωνα με το άρθρο 69 του π.δ. 30/1996, ενώπιον του Γενικού Γραμματέα της Περιφέρειας, μέσα σε προθεσμία τριάντα (30) ημερών από την ημερομηνία κοινοποίησης της.


3. Από τις διατάξεις της απόφασης αυτής δεν προκαλείται δαπάνη σε βάρος του κρατικού ή του δημοτικού προϋπολογισμού.

Η απόφαση αυτή μαζί με το διάγραμμα που τη συνοδεύει να δημοσιευθεί στην Εφημερίδα της Κυβερνήσεως, ισχύει δε από την ημέρα δημοσίευσης.

Δράμα, 28 Ιουνίου 2006

Ο Νομάρχης
ΚΩΝΣΤΑΝΤΙΝΟΣ ΕΥΜΟΙΡΙΔΗΣ

Νομαρχιακή Αυτοδιοίκηση
ΔΡΑΜΑΣ– ΚΑΒΑΛΑΣ– ΞΑΝΘΗΣ
Νομαρχιακό Διαμέρισμα ΔΡΑΜΑΣ
Δήμος ΝΙΚΗΦΟΡΟΥ
Δ.Δ. ΝΙΚΗΦΟΡΟΥ
Κλίμακα 1: 500

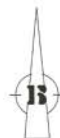

ΤΡΟΠΟΠΟΙΗΣΗ ΡΥΜΟΤΟΜΙΚ

Οικοδομικο Πολυγωνο 8

ΕΘΝΙΚΟ ΤΥΠΟΓΡΑΦΕΙΟ
Για τεχνικούς λόγους στο σχεδιάγραμμα έγινε σμίκρυνση κατά ποσοστό 40 %

Συντεταγμένες χρησιμοποιηθέντων αξονοδιασταυρωσεων

57	X = 3483.02	Y = 1846.52
58	X = 3566.65	Y = 1880.93
59	X = 3618.38	Y = 1900.37
60	X = 3663.71	Y = 1913.47
61	X = 3695.00	Y = 1922.53
154	X = 3677.94	Y = 1878.91
153	X = 3581.56	Y = 1842.29

Συντεταγμένες νέων αξονοδιασταυρωσεων


58α	X = 3585.07	Y = 1894.25
58β	X = 3604.30	Y = 1908.16
58γ	X = 3627.67	Y = 1922.24
58δ	X = 3634.33	Y = 1927.58
58ε	X = 3647.62	Y = 1945.22
58ζ	X = 3659.91	Y = 1963.87
58η	X = 3661.25	Y = 1966.66
58θ	X = 3661.50	Y = 1972.06
58ι	X = 3661.45	Y = 1973.22
58κ	X = 3574.01	Y = 1921.93
58λ	X = 3686.09	Y = 1919.95

ΟΡΟΙ ΔΟΜΗΣΗΣ (ΤΟΜΕΑΣ 1)
Έγκριση Ρυμοτομίας :
με την υπ' αρ 6355/19-12-86Απ. Νομάρχη Δραμας
(ΦΕΚ 1363 Δ' / 31-12-86)
Πρόσωπο 14,00 μ Εμβαδόν 300,00 τμ
Επιτρεπόμενη Κάλυψη : 70%
Επιτρεπόμενη Δόμηση : 0,80
Επιτρεπόμενο Ύψος : Κατά ΓΟΚ


Ο χωρος Δημαρχειου με στοιχεια (Β,Ε,Ζ,Η,Θ,Ι,Κ,Β), βρισκεται εντος του νεου Ο.Τ 8β
Ο χωρος Πρασινου με στοιχεια (Α,Β,Γ,Δ,Α), βρισκεται εντος του νεου Ο.Τ 8β
Ο χωρος Υπηρεσιων του Νεου Δημαρχειου με στοιχεια (Λ,Μ,Ν,Ξ,Ο,Λ), βρισκεται εντος του νεου Ο.Τ 8α
Ο χωρος Σταθμευσης με στοιχεια (Μ,Π,Ρ,Σ,Τ,Ν,Μ), βρισκεται εντος του νεου Ο.Τ 8α

Ενσταση επι της τροποοιησης του ρυμοτομικου σχεδιου υπεβαλε η ιδιοκτησια 01 (Οργανισμος Σιδηροδρομων Ελλαδος Α.Ε)

Κ.Φ.Χ. L = 41ο 09' M = +6ο 33'

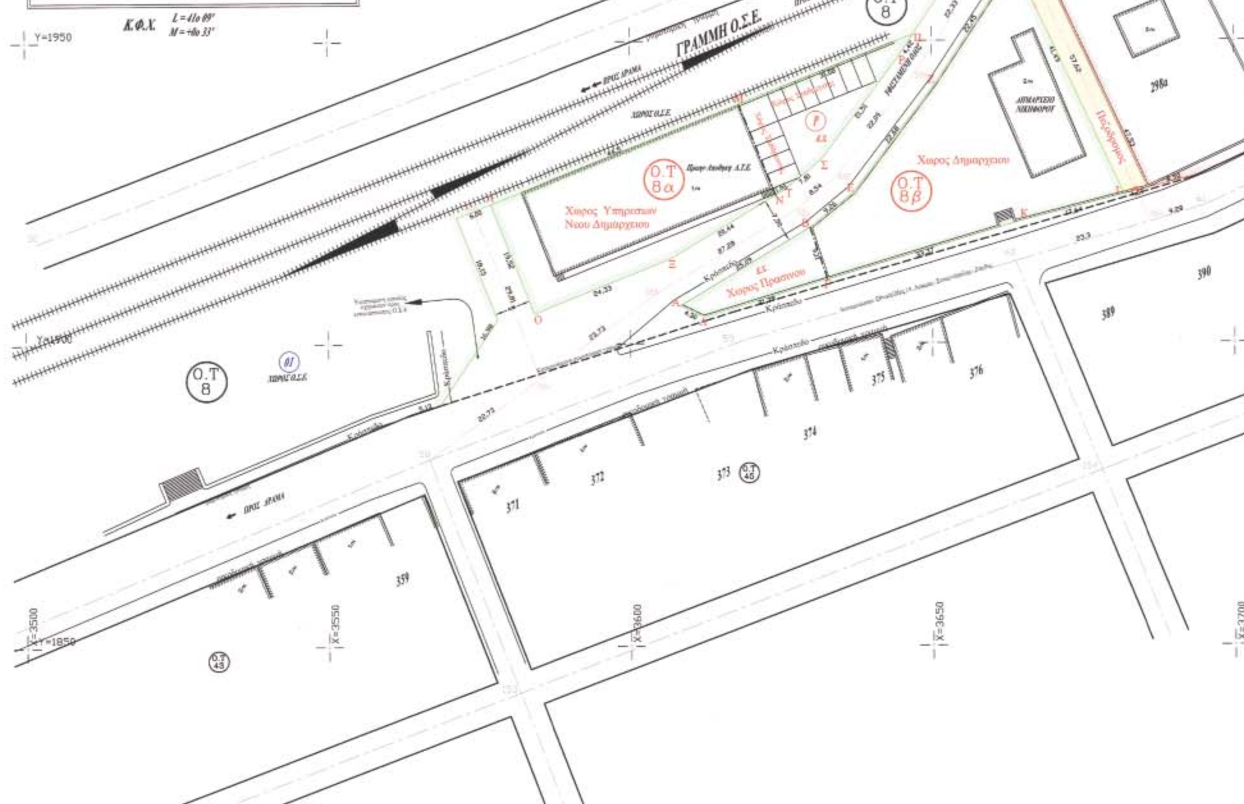

ΑΠΟΣΠΑΣΜΑ ΑΠΟ ΤΟ ΕΓΚΕΚΡΙΜΕΝΟ ΡΥΜΟΤΟΜΙΚΟ ΣΧΕΔΙΟ Δ.Δ. ΝΙΚΗΦΟΡΟΥ ΔΙΑΝΟΜΗΣ 1964 - 1976
ΚΛΙΜΑΚΑ 1/1000

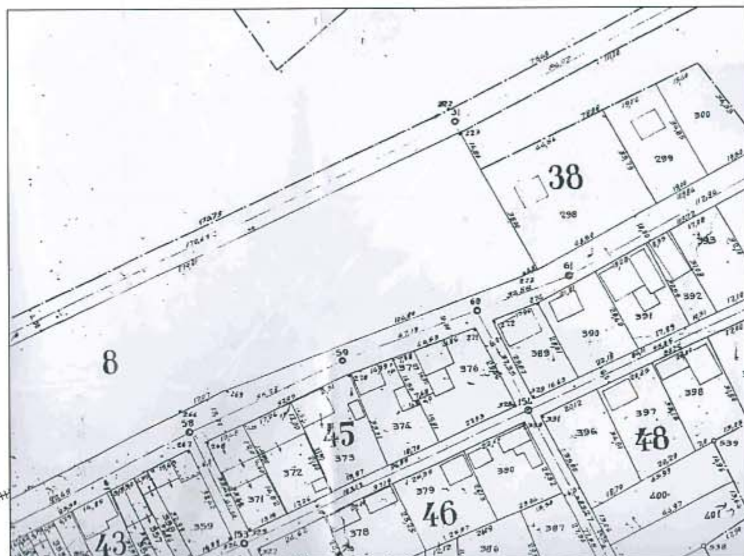


ΤΟΜΙΚΟΥ ΣΧΕΔΙΟΥ

ο 8

Συνοδεύει την απόφαση
με αριθμ. 3027/28-06-06
του κ. Νομάρχη Δράμας

ΘΕΩΡΕΙΤΑΙ
Ο ΠΡΟΪΣΤΑΜΕΝΟΣ
ΤΟΥ ΤΜΗΜΑΤΟΣ ΠΟΛ/ΚΩΝ ΜΕΛΕΤΩΝ
ΑΠΑΛΛΟΤΡΙΩΣΕΩΝ ΑΝΑΚΤΟΠΟΙΗΣΕΩΝ

ΕΥΑΓΓΕΛΙΔΗΣ ΝΙΚΟΣ
ΜΗΧ/ΓΟΣ ΗΛΕΚΤ/ΓΟΣ ΜΗΧΑΝΙΚΟΣ

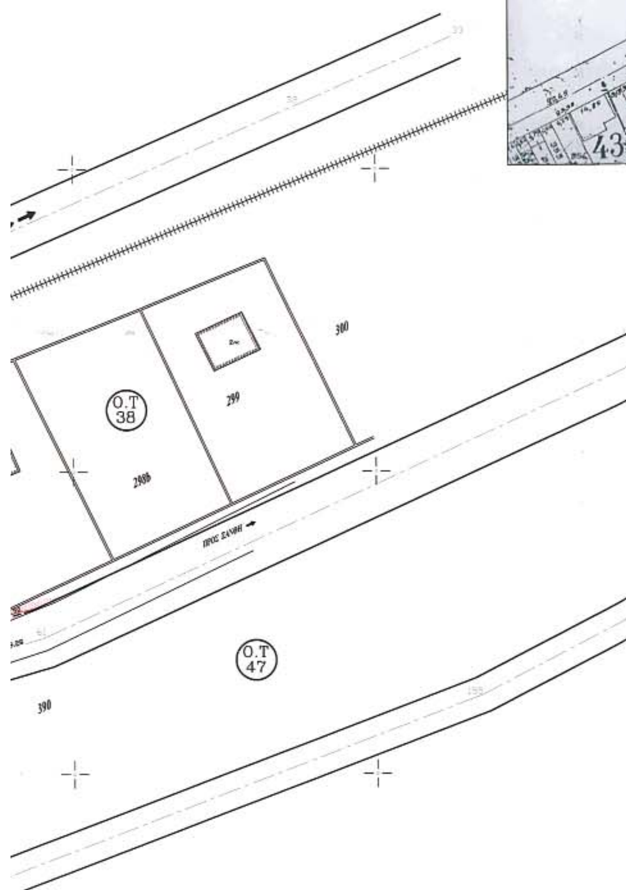

Δραμα Φεβρουαριος 2006
Ο ΣΥΝΤΑΞΑΣ

ΚΑΛΑΙΤΖΙΔΗΣ Ι. ΔΗΜΗΤΡΙΟΣ
ΠΤΥΧ. ΔΟΜΙΚΟΣ ΜΗΧ/ΚΟΣ Τ.Ε
ΕΙΔΙΚΟΣ ΣΥΝΕΡΓΑΤΗΣ
ΔΗΜΟΥ ΝΙΚΗΦΟΡΟΥ

X=3700

ΥΠΟΜΝΗΜΑ

- σημεια αποτυπωσης
- (01) Αριθμος ιδιοκτητου που υπεβαλε ενσταση
- ρυμοτομικη γραμμη
- οικοδομικη γραμμη
- προτεινομενη οικοδομικη γραμμη
- προτεινομενη ρυμοτομικη γραμμη
- καταργουμενη οικοδομικη γραμμη
- καταργουμενη ρυμοτομικη γραμμη
- κρασπεδο
- αξονας προτεινομενης οδου
- περιφραξη
- συμπαγης περιφραξη

Ο ΔΗΜΑΡΧΟΣ ΝΙΚΗΦΟΡΟΥ
Νικόλαος Μιχ. Καγιαογλου

Αριθμ. 6380 (2)

Χαρακτηρισμός Δημοτικών δρόμων του Δήμου Ταμυνέων του Νομού Εύβοιας.

Ο ΝΟΜΑΡΧΗΣ ΕΥΒΟΙΑΣ

Έχοντας υπόψη:

1. Τις διατάξεις του από 24/31.5.1985 π.δ/τος (Φ.Ε.Κ. 270 Δ΄) και ειδικότερα του άρθρου 1 παράγραφος 2.

2. Την υπ' αριθμ. 33/30.5.1989 Εγκύκλιο Υ.ΠΕ.ΧΩ.Δ.Ε.

3. Την υπ' αριθμ. 13/13.3.1990 Εγκύκλιο Υ.ΠΕ.ΧΩ.Δ.Ε.

4. Την υπ' αριθμ. 2/17.2.2006 απόφαση του Δημοτικού Συμβουλίου Ταμυνέων.

5. Την υπ' αριθμ. 74/3.6.2005 απόφαση του Δημοτικού Συμβουλίου Ταμυνέων.

6. Την υπ' αριθμ. 2155/22.6.2006 εισήγηση της Δ/νσης Χ. & Ο. προς το Σ.Χ.Ο.Π. του Ν. Ευβοίας.

7. Την 1η γνωμοδότηση του 7ου/2006 πρακτικού του Σ.Χ.Ο.Π. του Ν. Ευβοίας.

8. Το άρθρο 90 του «Κώδικα Νομοθεσίας για την Κυβέρνηση και τα Κυβερνητικά Όργανα», που κυρώθηκε με το άρθρο πρώτο του π.δ/τος 63/2005 (Α΄ 98).

9. Το άρθρο 16 παραγρ. 1ζ του ν. 2218/1994 (Φ.Ε.Κ. 90 Α) που καθορίζει τις αρμοδιότητες που θα ασκούνται από τον Νομάρχη.

10. Την υπ' αριθμ. 22/23.5.2001 Εγκύκλιο Υ.ΠΕ.ΧΩ.Δ.Ε. (άσκηση αρμοδιότητας από τον Νομάρχη), αποφασίζουμε:


«Το χαρακτηρισμό ως δημοτικών δρόμων των κυριότερων δρόμων που συνδέουν: α) Τον οικισμό «ΑΓ. ΙΩΑΝΝΗΣ» του Δήμου Ταμυνέων από το σημείο 6.' του ορίου του οικισμού με την Εθνική οδό υπ' 44 (Θηβών - Χαλκίδας - Λεπούρων) στο σημείο Α.' β) Τον οικισμό «ΑΓ. ΛΟΥΚΑΣ» του Δήμου Ταμυνέων απο το σημείο 15.' του ορίου του οικισμού με την Εθνική οδό υπ' 44 (Θηβών -Χαλκίδας - Λεπούρων) στο σημείο Β.' και γ) Τον οικισμό «ΚΑΤΑΚΑΛΟΣ» του Δήμου Ταμυνέων από το σημείο Γ.' με τον οικισμό «ΑΛΙΒΕΡΗ» έδρα του Δήμου Ταμυνέων στην διασταύρωση της Εθνικής οδού υπ' 44 (Θηβών - Χαλκίδας - Λεπούρων) στο σημείο Δ.', όπως αυτοί φαίνονται στον συνοδευτικό της παρούσης χάρτη σε κλ. 1:5.000 που έχει θεωρηθεί από τον Δ/ντη της Δ/νσης Χωροταξίας και Οικισμού του Νομού και αποτελεί αναπόσπαστο μέρος της απόφασης αυτής.


Από τις διατάξεις της απόφασης αυτής δεν προκαλείται δαπάνη σε βάρος του Κρατικού Προϋπολογισμού και του Δήμου Ταμυνέων.


Η απόφαση αυτή να δημοσιευθεί στη Εφημερίδα της Κυβερνήσεως και να ισχύει από τη δημοσίευση.

Χαλκίδα, 11 Ιουλίου 2006

Ο Νομάρχης
ΘΑΝΑΣΗΣ ΜΠΟΥΡΑΝΤΑΣ

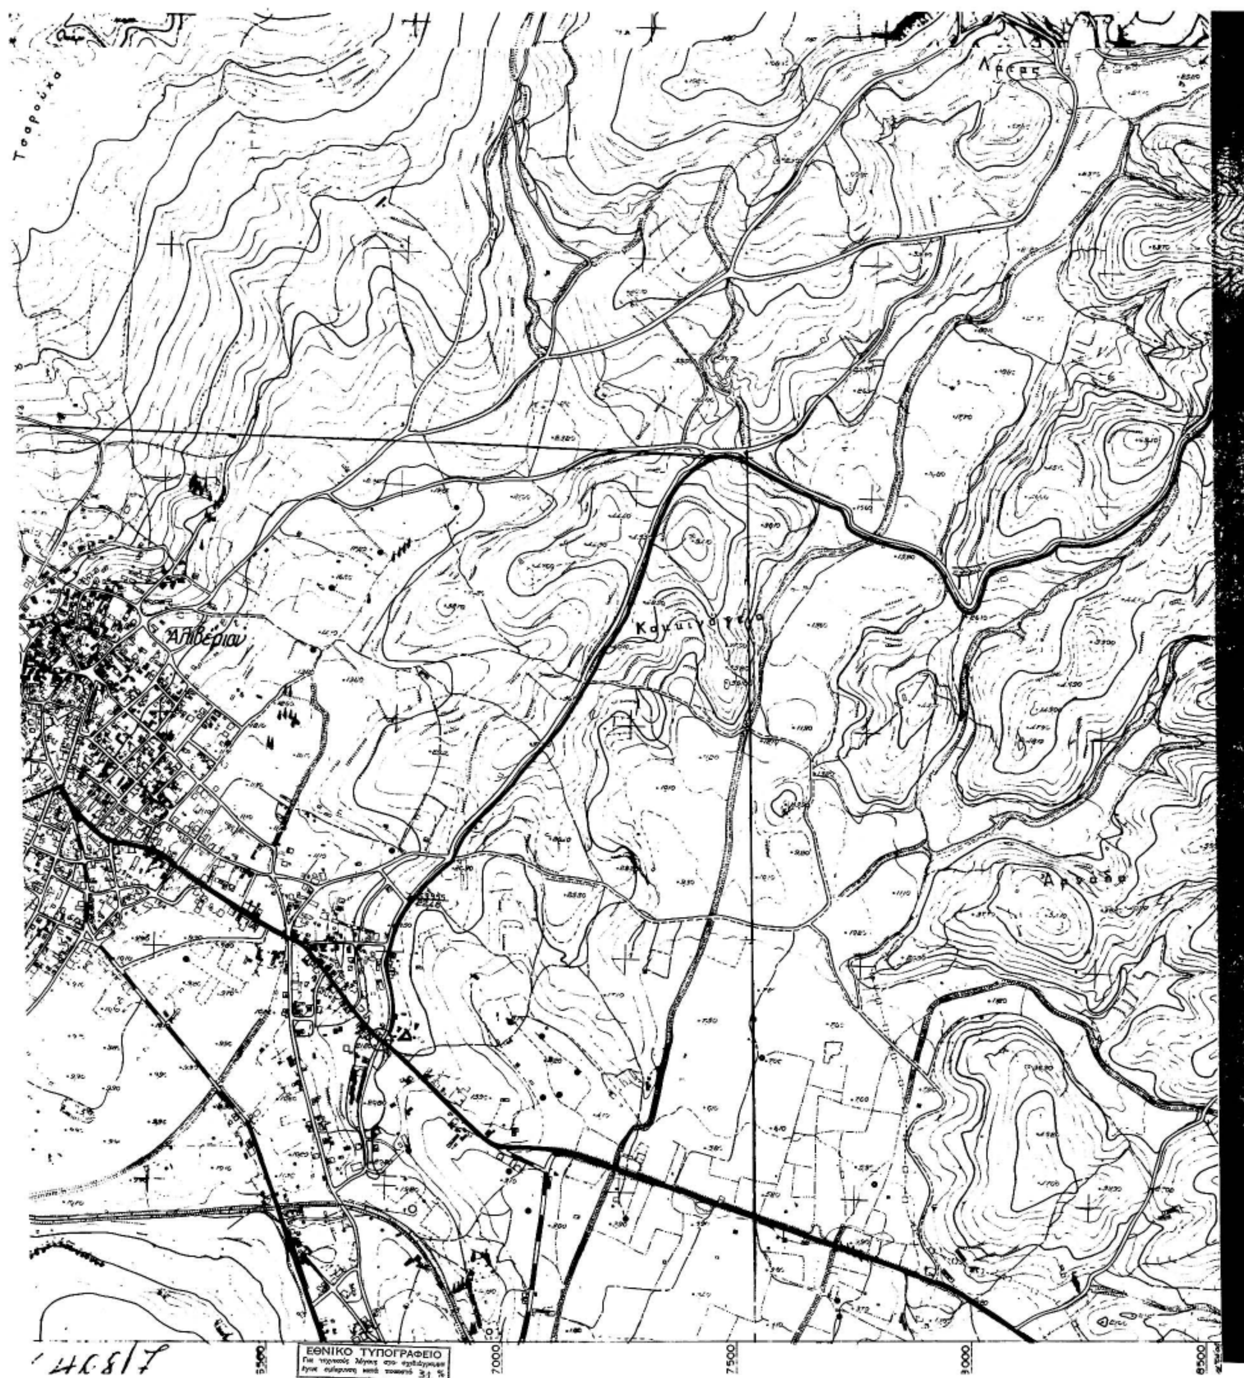

Αλιβερίου
ΕΘΝΙΚΟ ΤΥΠΟΓΡΑΦΕΙΟ
Για τεχνικούς λόγους στο σχεδιάγραμμα έγινε σμίκρυνση κατά ποσοστό 31 %
7000
7500
8500

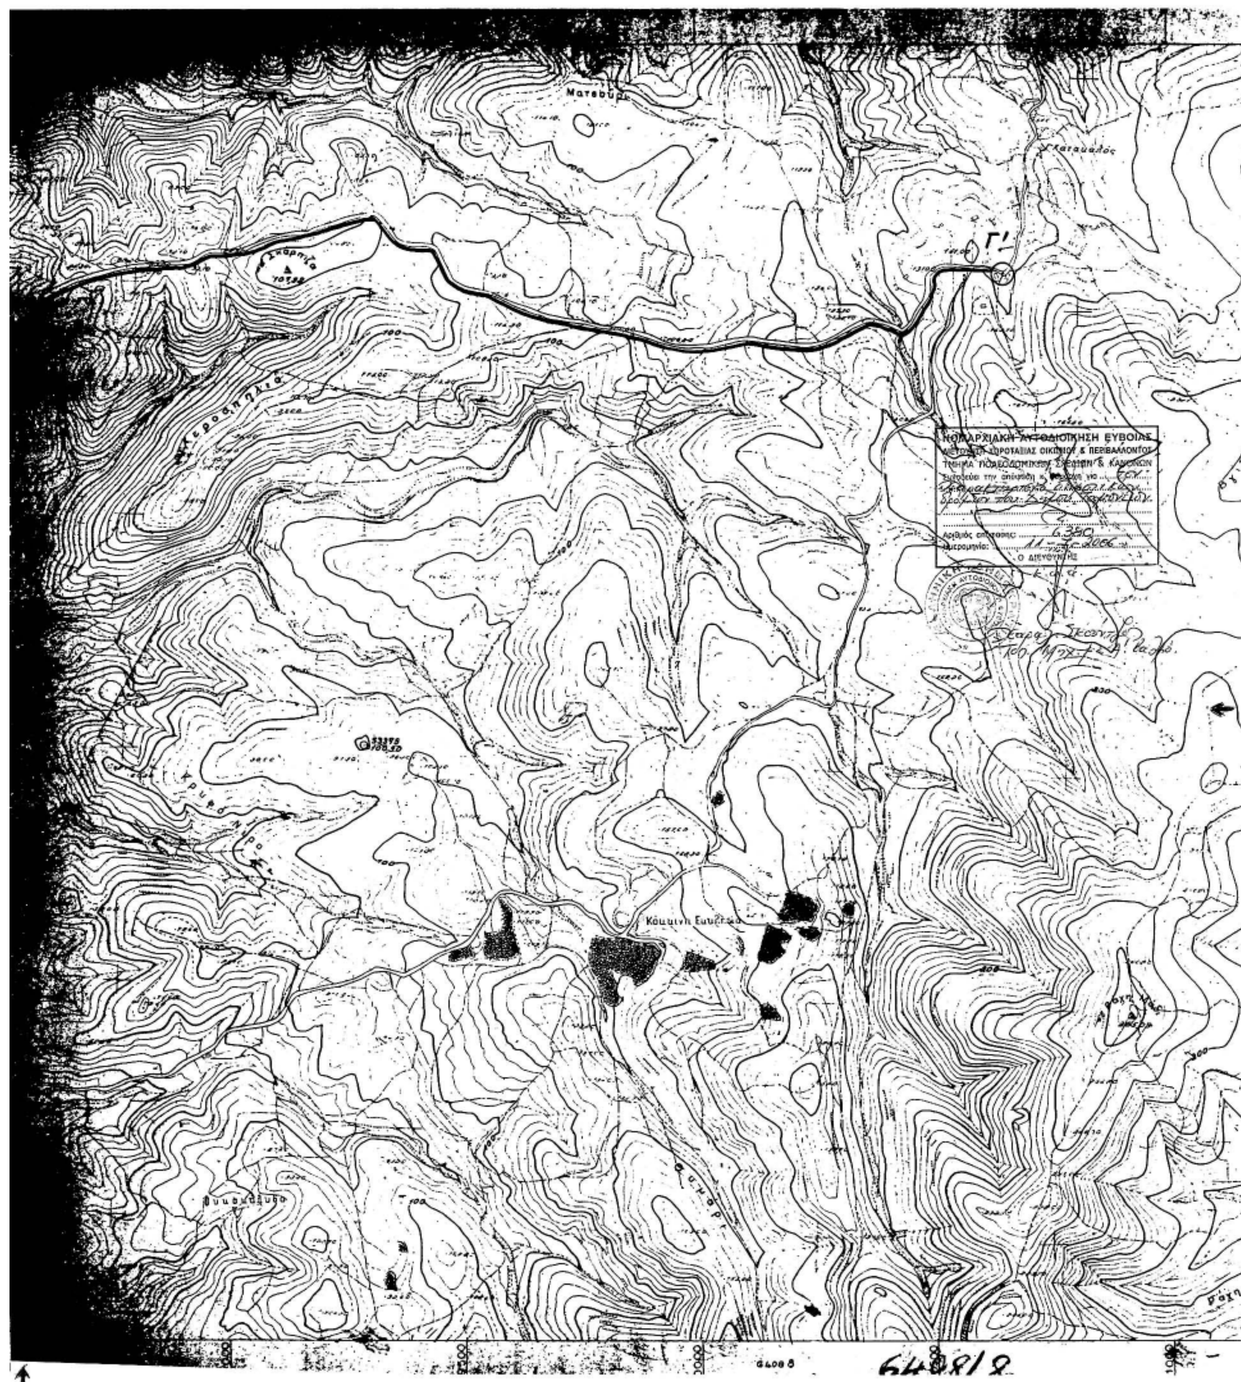
Γ'
ΝΟΜΑΡΧΙΑΚΗ ΑΥΤΟΔΙΟΙΚΗΣΗ ΕΥΒΟΙΑΣ
ΧΩΡΟΤΑΞΙΑΣ ΟΙΚΙΣΜΟΥ & ΠΕΡΙΒΑΛΛΟΝΤΟΣ
ΤΜΗΜΑ ΠΟΛΕΟΔΟΜΙΚΩΝ ΣΧΕΔΙΩΝ & ΚΑΝΟΝΩΝ
Συνοδεύει την απόφαση
Αριθμός απόφασης: 6380
Ημερομηνία:
Ο ΔΙΕΥΘΥΝΤΗΣ

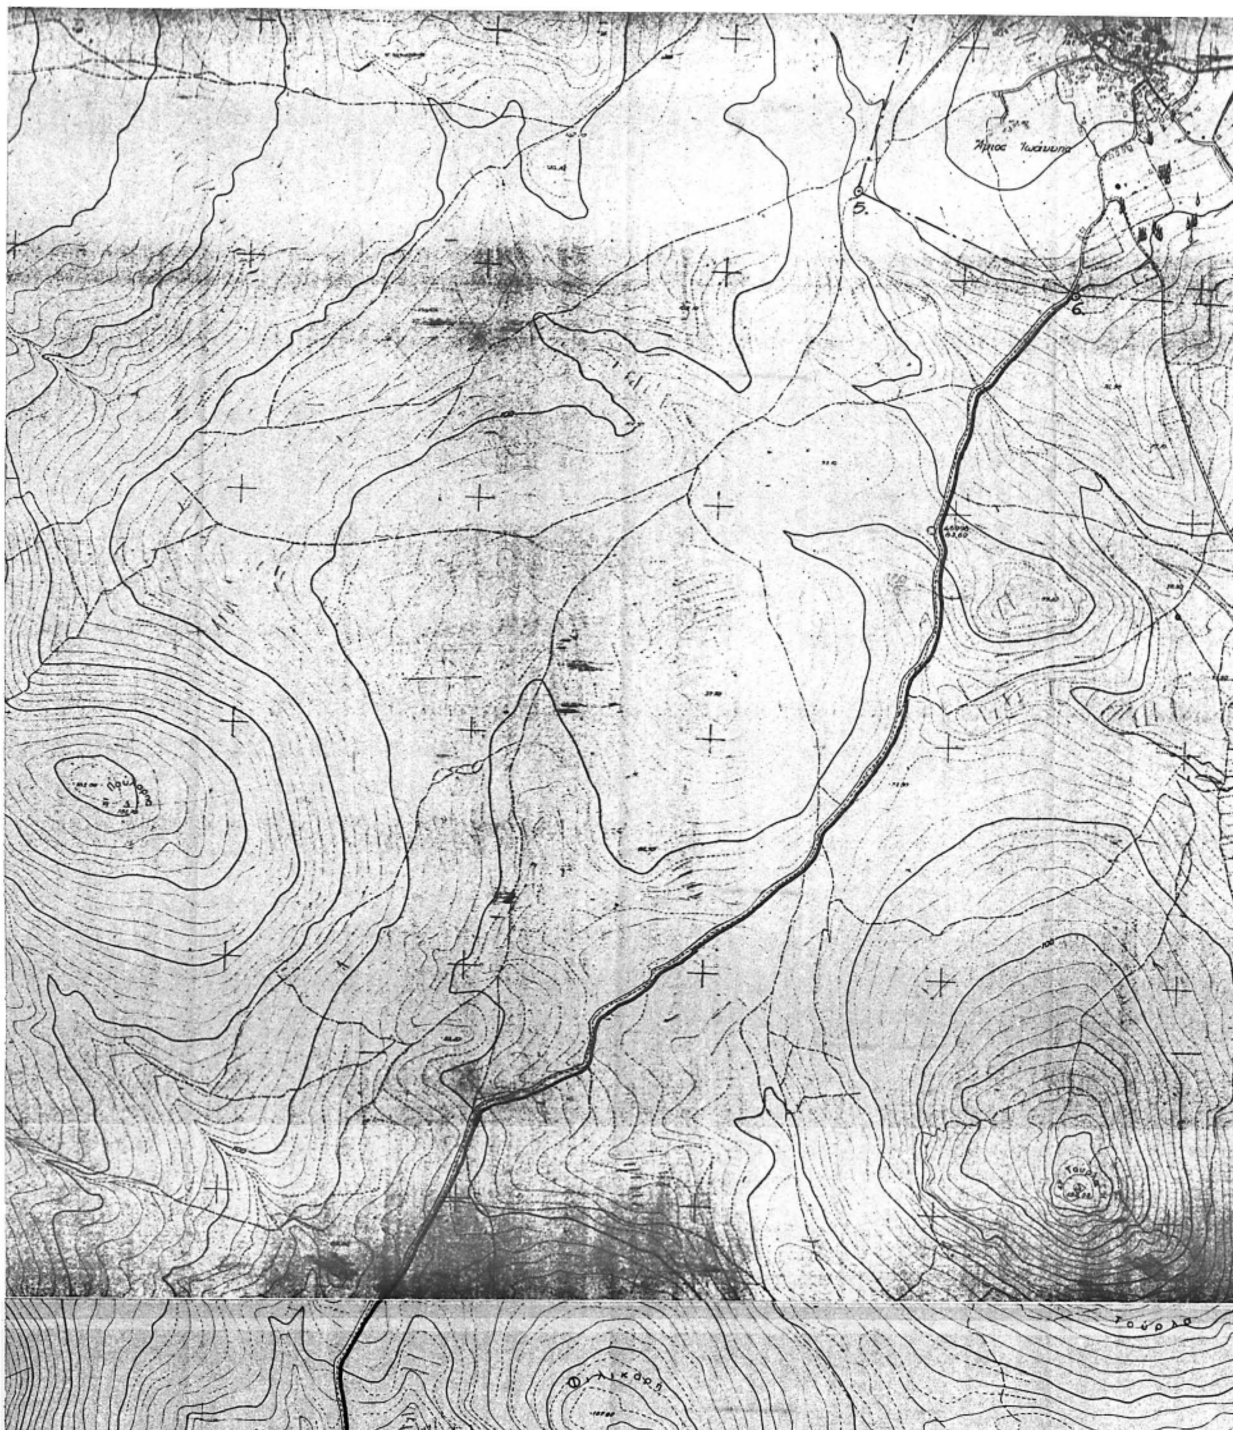


Άγιος Ιωάννης
5.
6.
Φιλικάρη
Τούρλα


04007083008060012

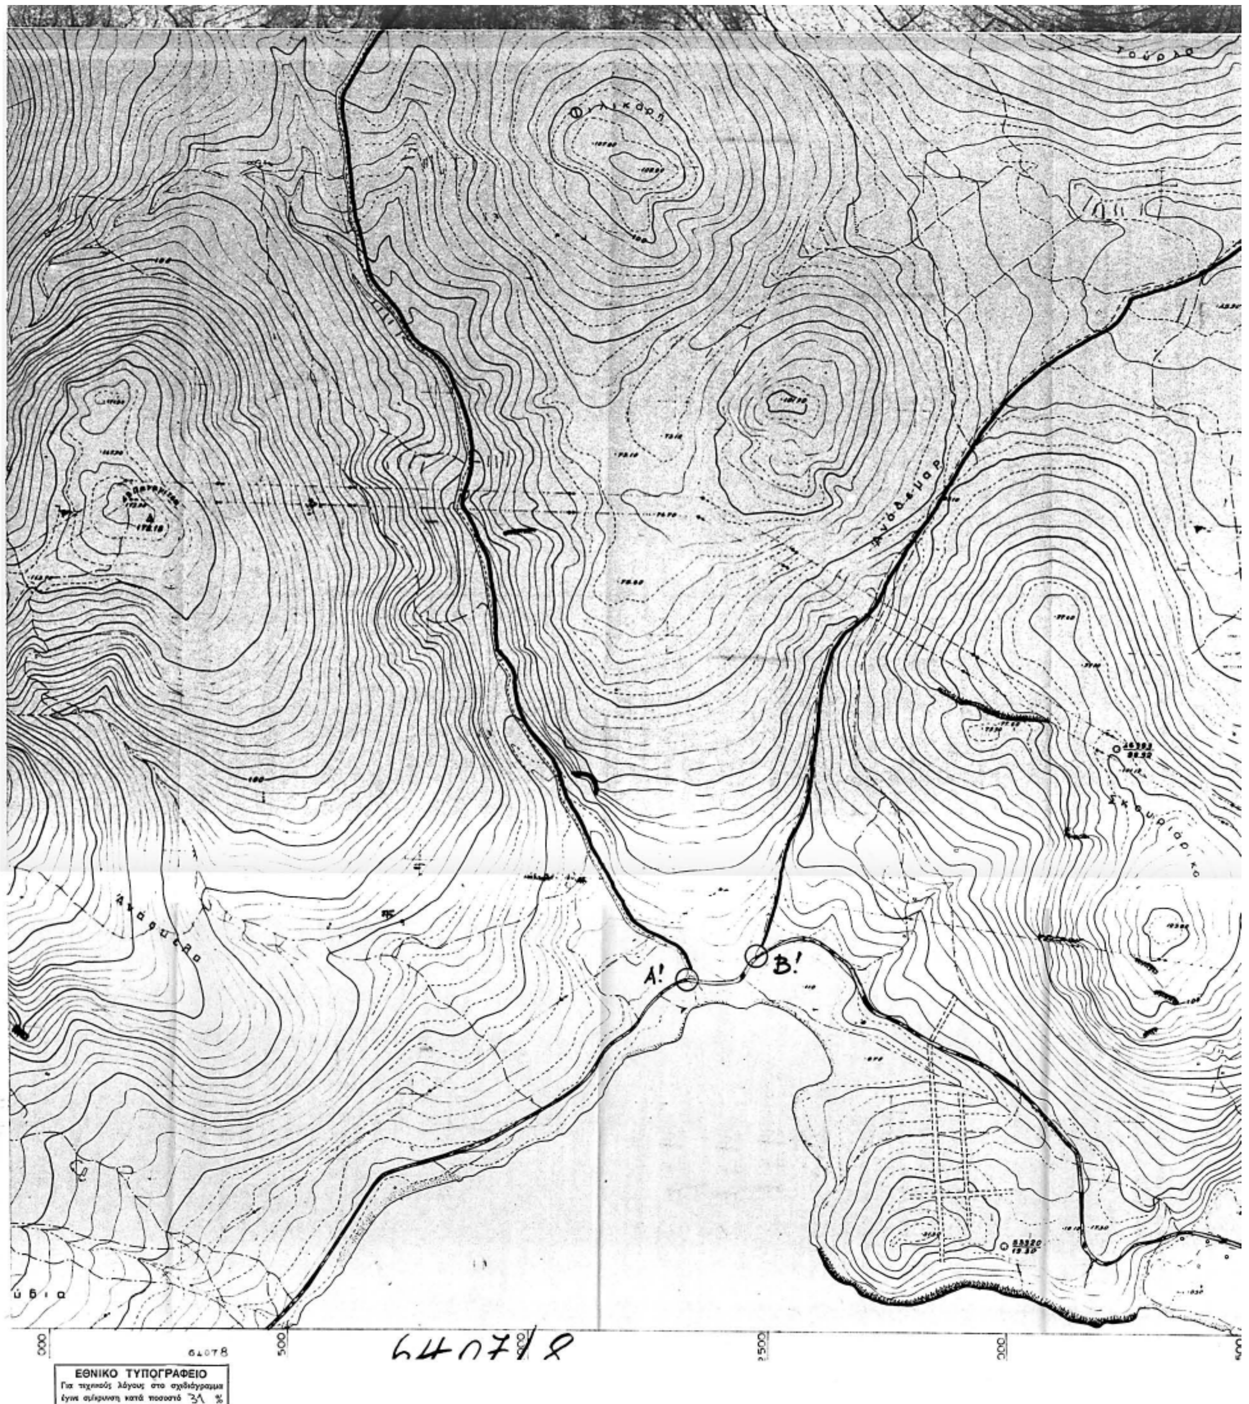

ΕΘΝΙΚΟ ΤΥΠΟΓΡΑΦΕΙΟ
Για τεχνικούς λόγους στο σχεδιάγραμμα έγινε σμίκρυνση κατά ποσοστό 31 %

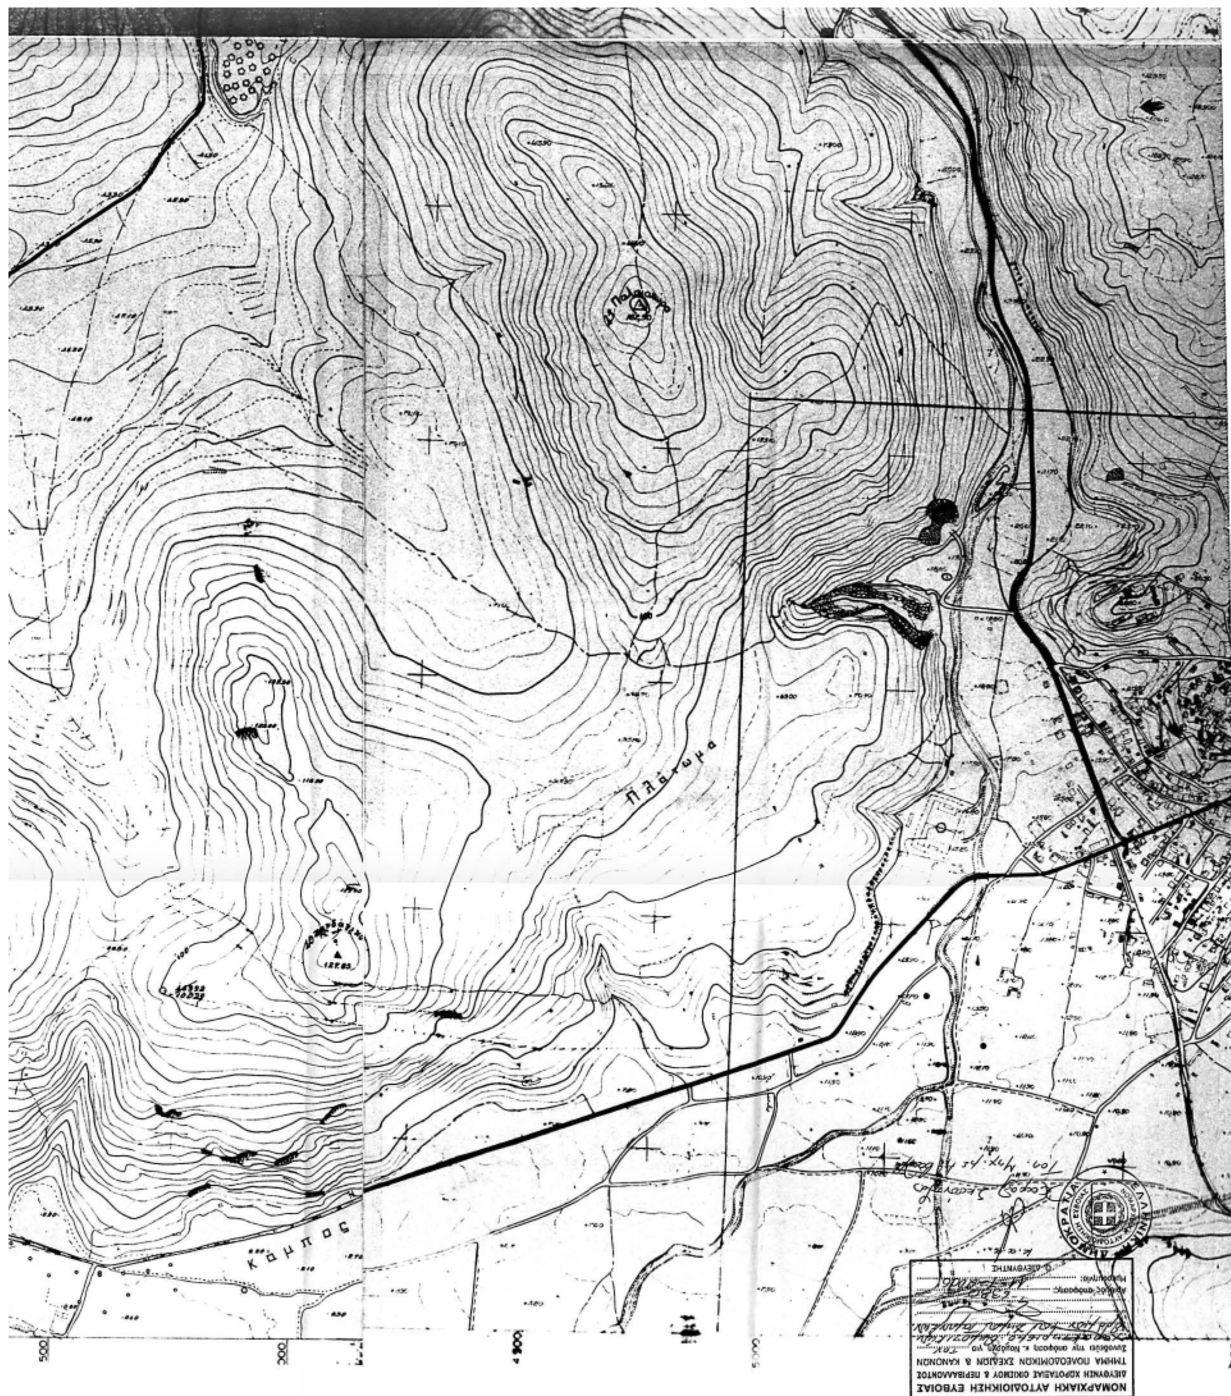
Πλάτωμα
Κάμπος

ΕΘΝΙΚΟ ΤΥΠΟΓΡΑΦΕΙΟ

ΕΦΗΜΕΡΙΔΑ ΤΗΣ ΚΥΒΕΡΝΗΣΕΩΣ

ΠΕΡΙΦΕΡΕΙΑΚΑ ΓΡΑΦΕΙΑ ΠΩΛΗΣΗΣ Φ.Ε.Κ.

ΘΕΣΣΑΛΟΝΙΚΗ - Βασ. Όλγας 227	**(2310) 423 956**	**ΛΑΡΙΣΑ** - Διοικητήριο	**(2410) 597449**
ΠΕΙΡΑΙΑΣ - Ευριπίδου 63	**(210) 413 5228**	**ΚΕΡΚΥΡΑ** - Σαμαρά 13	**(26610) 89 122**
ΠΑΤΡΑ - Κορίνθου 327	**(2610) 638 109**		**(26610) 89 105**
	(2610) 638 110	**ΗΡΑΚΛΕΙΟ** - Πεδιάδος 2	**(2810) 300 781**
ΙΩΑΝΝΙΝΑ - Διοικητήριο	**(26510) 87215**	**ΛΕΣΒΟΣ** - Πλ.Κωνσταντινουπόλεως 1	**(22510) 46 654**
ΚΟΜΟΤΗΝΗ - Δημοκρατίας 1	**(25310) 22 858**		**(22510) 47 533**

ΤΙΜΗ ΠΩΛΗΣΗΣ ΦΥΛΛΩΝ ΕΦΗΜΕΡΙΔΟΣ ΤΗΣ ΚΥΒΕΡΝΗΣΕΩΣ

Σε έντυπη μορφή:
- Για τα ΦΕΚ από 1 μέχρι 16 σελίδες σε 1 euro, προσαυξανόμενη κατά 0,20 euro για κάθε επιπλέον οκτασέλιδο ή μέρος αυτού.
- Για τα φωτοαντίγραφα ΦΕΚ σε 0,15 euro ανά σελίδα.

Σε μορφή CD:

Τεύχος	Περίοδος	EURO	Τεύχος	Περίοδος	EURO
Α΄	Ετήσιο	150	Αναπτυξιακών Πράξεων	Ετήσιο	50
Α	3μηνιαίο	40	Ν.Π.Δ.Δ.	Ετήσιο	50
Α΄	Μηνιαίο	15	Παράρτημα	Ετήσιο	50
Β’	Ετήσιο	300	Εμπορικής και Βιομηχανικής Ιδιοκτησίας	Ετήσιο	100
Β΄	3μηνιαίο	80	Ανωτάτου Ειδικού Δικαστηρίου	Ετήσιο	5
Β΄	Μηνιαίο	30	Διακηρύξεων Δημοσίων Συμβάσεων	Ετήσιο	200
Γ΄	Ετήσιο	50	Διακηρύξεων Δημοσίων Συμβάσεων	Εβδομαδιαίο	5
Δ΄	Ετήσιο	220	Α.Ε. & Ε.Π.Ε	Μηνιαίο	100
Δ΄	3μηνιαίο	60			

- Η τιμή πώλησης μεμονωμένων Φ.Ε.Κ σε μορφή cd-rom από εκείνα που διατίθενται σε ηλεκτρονική μορφή και μέχρι 100 σελίδες σε 5 euro προσαυξανόμενη κατά 1 euro ανά 50 σελίδες.
- Η τιμή πώλησης σε μορφή cd-rom δημοσιευμάτων μιας εταιρείας στο τεύχος Α.Ε. και Ε.Π.Ε. σε 5 euro ανά έτος.

ΠΑΡΑΓΓΕΛΙΑ ΚΑΙ ΑΠΟΣΤΟΛΗ Φ.Ε.Κ.: τηλεφωνικά : 210 - 4071010, fax : 210 - 4071010 internet : http://www.et.gr.

ΕΤΗΣΙΕΣ ΣΥΝΔΡΟΜΕΣ Φ.Ε.Κ.

	Σε έντυπη μορφή	Από το Internet
Α΄ (Νόμοι, Π.Δ., Συμβάσεις κτλ.)	225 €	190 €
Β΄ (Υπουργικές αποφάσεις κτλ.)	320 €	225 €
Γ΄ (Διορισμοί, απολύσεις κτλ. Δημ. Υπαλλήλων)	65 €	ΔΩΡΕΑΝ
Δ΄ (Απαλλοτριώσεις, πολεοδομία κτλ.)	320 €	160 €
Αναπτυξιακών Πράξεων και Συμβάσεων (Τ.Α.Π.Σ.)	160 €	95 €
Ν.Π.Δ.Δ. (Διορισμοί κτλ. προσωπικού Ν.Π.Δ.Δ.)	65 €	ΔΩΡΕΑΝ
Παράρτημα (Προκηρύξεις θέσεων ΔΕΠ κτλ.)	33 €	ΔΩΡΕΑΝ
Δελτίο Εμπορικής και Βιομ/κής Ιδιοκτησίας (Δ.Ε.Β.Ι.)	65 €	33 €
Ανωτάτου Ειδικού Δικαστηρίου (Α.Ε.Δ.)	10 €	ΔΩΡΕΑΝ
Ανωνύμων Εταιρειών & Ε.Π.Ε.	2.250 €	645 €
Διακηρύξεων Δημοσίων Συμβάσεων (Δ.Δ.Σ.)	225 €	95 €
Πρώτο (Α΄), Δεύτερο (Β΄) και Τέταρτο (Δ΄)	–	450 €

- Το τεύχος του ΑΣΕΠ (έντυπη μορφή) θα αποστέλλεται σε συνδρομητές με την επιβάρυνση των 70 euro, ποσό το οποίο αφορά ταχυδρομικά έξοδα.
- Για την παροχή δικαιώματος ηλεκτρονικής πρόσβασης σε Φ.Ε.Κ. προηγουμένων ετών και συγκεκριμένα στα τεύχη Α΄, Β΄, Δ΄, Αναπτυξιακών Πράξεων & Συμβάσεων, Δελτίο Εμπορικής και Βιομηχανικής Ιδιοκτησίας, Διακηρύξεων Δημοσίων Συμβάσεων και Α.Ε. & Ε.Π.Ε., η τιμή προσαυξάνεται πέραν του ποσού της ετήσιας συνδρομής έτους 2006, κατά 40 euro ανά έτος παλαιότητας και ανά τεύχος.

* Οι συνδρομές του εσωτερικού προπληρώνονται στις ΔΟΥ (το ποσό συνδρομής καταβάλλεται στον κωδικό αριθμό εσόδων ΚΑΕ 2531 και το ποσό υπέρ ΤΑΠΕΤ (5% του ποσού της συνδρομής) στον κωδικό αριθμό εσόδων ΚΑΕ 3512).Το πρωτότυπο αποδεικτικό είσπραξης (διπλότυπο) θα πρέπει να αποστέλλεται ή να κατατίθεται στην αρμόδια Υπηρεσία του Εθνικού Τυπογραφείου.
* Η πληρωμή του υπέρ ΤΑΠΕΤ ποσοστού που αντιστοιχεί σε συνδρομές, εισπράττεται και από τις ΔΟΥ.
* Οι συνδρομητές του εξωτερικού έχουν τη δυνατότητα λήψης των δημοσιευμάτων μέσω internet, με την καταβολή των αντίστοιχων ποσών συνδρομής και ΤΑΠΕΤ .
* Οι Νομαρχιακές Αυτοδιοικήσεις, οι Δήμοι, οι Κοινότητες ως και οι επιχειρήσεις αυτών πληρώνουν το μισό χρηματικό ποσό της συνδρομής και ολόκληρο το ποσό υπέρ του ΤΑΠΕΤ.
* Η συνδρομή ισχύει για ένα ημερολογιακό έτος. Δεν εγγράφονται συνδρομητές για μικρότερο χρονικό διάστημα.
* Η εγγραφή ή ανανέωση της συνδρομής πραγματοποιείται το αργότερο μέχρι την 31ην Δεκεμβρίου κάθε έτους.
* Αντίγραφα διπλοτύπων, ταχυδρομικές επιταγές και χρηματικά γράμματια δεν γίνονται δεκτά.

Πληροφορίες Α.Ε. - Ε.Π.Ε. και λοιπών Φ.Ε.Κ.: 210 527 9000
Φωτοαντίγραφα παλαιών ΦΕΚ - ΒΙΒΛΙΟΘΗΚΗ - ΜΑΡΝΗ 8 - Τηλ. (210)8220885 - 8222924
Δωρεάν διάθεση τεύχους Προκηρύξεων ΑΣΕΠ αποκλειστικά από Μάρνη 8 & Περιφερειακά Γραφεία
Δωρεάν ανάγνωση δημοσιευμάτων τεύχους Α΄ από την ιστοσελίδα του Εθνικού Τυπογραφείου

Οι υπηρεσίες εξυπηρέτησης των πολιτών λειτουργούν καθημερινά από 08.00΄ έως 13.00΄



ΑΠΟ ΤΟ ΕΘΝΙΚΟ ΤΥΠΟΓΡΑΦΕΙΟ
ΚΑΠΟΔΙΣΤΡΙΟΥ 34 * ΑΘΗΝΑ 104 32 * ΤΗΛ. 210 52 79 000 * FAX 210 52 21 004
ΗΛΕΚΤΡΟΝΙΚΗ ΔΙΕΥΘΥΝΣΗ: http://www.et.gr – e-mail: webmaster@et.gr